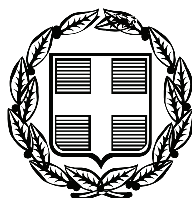


ΕΦΗΜΕΡΙΣ ΤΗΣ ΚΥΒΕΡΝΗΣΕΩΣ

ΤΗΣ ΕΛΛΗΝΙΚΗΣ ΔΗΜΟΚΡΑΤΙΑΣ

ΤΕΥΧΟΣ ΤΕΤΑΡΤΟ **Αρ. Φύλλου 509**

24 Οκτωβρίου 2008

ΠΕΡΙΕΧΟΜΕΝΑ

ΑΠΟΦΑΣΕΙΣ

ΑΠΟΦΑΣΕΙΣ

Αριθμ. 1936 (1)

Επικύρωση οριογραμμών τμήματος ρέματος στον οικισμό ΘΕΡΙΣΟ του Δήμου Θερίσου, Ν. Χανίων.

Ο ΓΕΝΙΚΟΣ ΓΡΑΜΜΑΤΕΑΣ ΠΕΡΙΦΕΡΕΙΑΣ ΚΡΗΤΗΣ

Έχοντας υπόψη:

1) Το ν. 3200/1955 «περί Διοικητικής Αποκέντρωσης», όπως τροποποιήθηκε και συμπληρώθηκε μεταγενέστερα.

2) Τις διατάξεις του π.δ. 39/1983 περί μεταβιβάσεως αρμοδιοτήτων του Υπουργού Δημ. Έργων στις Περιφερειακές Υπηρεσίες.

3) Το ν. 2503/1997 «περί Διοίκησης, οργάνωσης στελέχωσης της Περιφέρειας κλπ.».

4) Το ν. 2853/16.7.1922 περί υδραυλικών εν γένει έργων και αστυνομεύσεων των δημόσιων υδάτων, όπως αυτές τροποποιήθηκαν με τις αντίστοιχες διατάξεις του ν.δ. 10/29.12.1923 και κωδικοποιήθηκαν από τις διατάξεις του π.δ/τος 18/221.3.1924 (ΦΕΚ 61 Α΄).

5) Τις διατάξεις του άρθρου 90 του κώδικα για την Κυβέρνηση και τα Κυβερνητικά Όργανα, όπως κωδικοποιήθηκε με το αρ. πρώτο του π.δ. 63/2005.

6) Τις διατάξεις του άρθρου 10 του ν. 3044/2002 για την άσκηση αρμοδιοτήτων του Πολεοδομικού Σχεδιασμού.

7) Τις διατάξεις του ν. 3010/2002 (Α΄ 91) εναρμόνιση του ν. 1650//1986 με τις οδηγίες 97/11 Ε.Ε και 96/61 ΕΕ και ειδικότερα τις διατάξεις του άρθρου 5 αυτού (διαδικασία οριοθέτησης και ρύθμισης θεμάτων για τα υδατορέματα).

8) Τις διατάξεις του ν. 1337/1983 περί επεκτάσεως των πολεοδομικών σχεδίων κλπ και του άρθρου 6 του ισχύοντος κτιριοδομικού κανονισμού που αφορά την δόμηση κοντά σε ρέματα..

9) Τις διατάξεις της ισχύουσας Πολεοδομικής νομοθεσίας «δόμηση παρά ρέματα» και ειδικότερα τα οριζόμενα στο άρθρο 6 της υπ' αριθμ. 3046/304//3.2.1989 απόφασης του Αν. Υπουργού Περιβάλλοντος, Χωροταξίας και Δημοσίων έργων (Κτιριοδομικός Κανονισμός και σχετικά με τη δόμηση κοντά στα ρέματα).

10) Την υπ' αριθμ. 33/1998 εγκύκλιο του ΥΠΕΧΩΔΕ «Αστυνόμευση ρεμάτων και συντήρηση αντιπλ/κών έργων».

11) Τις διατάξεις του άρθρου 66 του ν. 1622/1986 (περί Τοπικής Αυτοδιοίκησης, Περιφερειακής Ανάπτυξης και Δημοκρατικού Προγραμματισμού) όπως αντικαταστάθη|κε με τις διατάξεις της παρ. 5 του άρθρου 33 του ν. 1832/1989.

12) Το υπ' αριθμ. 3845/5.8.2008 έγγραφο της ΔΤΥ Νομαρχιακής Αυτοδιοίκησης Χανίων με το οποίο διαβιβάστηκαν για επικύρωση οι αναφερόμενες στα ρέματα οριογραμμές.

13) Την υπ' αριθμ. 109/2008 απόφαση του Δημοτικού Συμβουλίου του Δήμου Θερίσου Ν. Χανίων.

14) Την οριοθέτηση του παραπάνω ρέματος όπως φαίνεται στα τοπογραφακά διαγράμματα του Τεχνικού Γραφείου Νικολάου Παπαφιλιππάκη Τοπογράφου Μηχανικού, που συντάχθηκε σύμφωνα με την Υδραυλική Μελέτη του ιδίου, όπως αυτά ελέχθησαν και θεωρήθηκαν από την Δ.Τ.Υ. Νομ/κής Αυτοδιοίκησης Χανίων, αποφασίζουμε:

Επικυρώνουμε τις οριογραμμές σε τμήμα ρέματος στον οικισμό ΘΕΡΙΣΟ του Δήμου Θερίσου Ν. Χανίων, όπως φαίνεται στο από τον Απρίλιο 2008 τοπογραφικό διάγραμμα του Τεχνικού Γραφείου Νικολάου Παπαφιλιππάκη Τοπογράφου Μηχανικού, που συντάχθηκε σύμφωνα με την Υδραυλική Μελέτη του ιδίου, όπως αυτά ελέχθησαν και θεωρήθηκαν από την Δ.Τ.Υ. Νομ/κής Αυτοδιοίκησης Χανίων.

Οι οριογραμμές του παραπάνω ρέματος περιβάλλονται από τις πολυγωνικές γραμμιές που ορίζουν τα σημεία: 1, 2,..., 19, 20 και 21, 22,...,42, 43.

Τα σημεία αυτά αποτυπώνονται στο προαναφερόμενο τοπογραφικό διάγραμμα και περιέχονται σε αυτά με τις συντεταγμένες τους (σύστημα συντεταγμένων είναι το ΕΓΣΑ 87).


Η υλοποίηση των πολυγωνικών γραμμών του παραπάνω ρέματος γίνεται με βάση τις συντεταγμένες των αναφερομένων σημείων που περιέχονται στο υπόψη τοπογραφικό διάγραμμα.

Η απόφαση αυτή να δημοσιευθεί στην Εφημερίδα της Κυβερνήσεως.

Ηράκλειο, 6 Οκτωβρίου 2008

Ο Γενικός Γραμματέας Περιφέρειας

ΣΕΡΑΦΕΙΜ ΤΣΟΚΑΣ

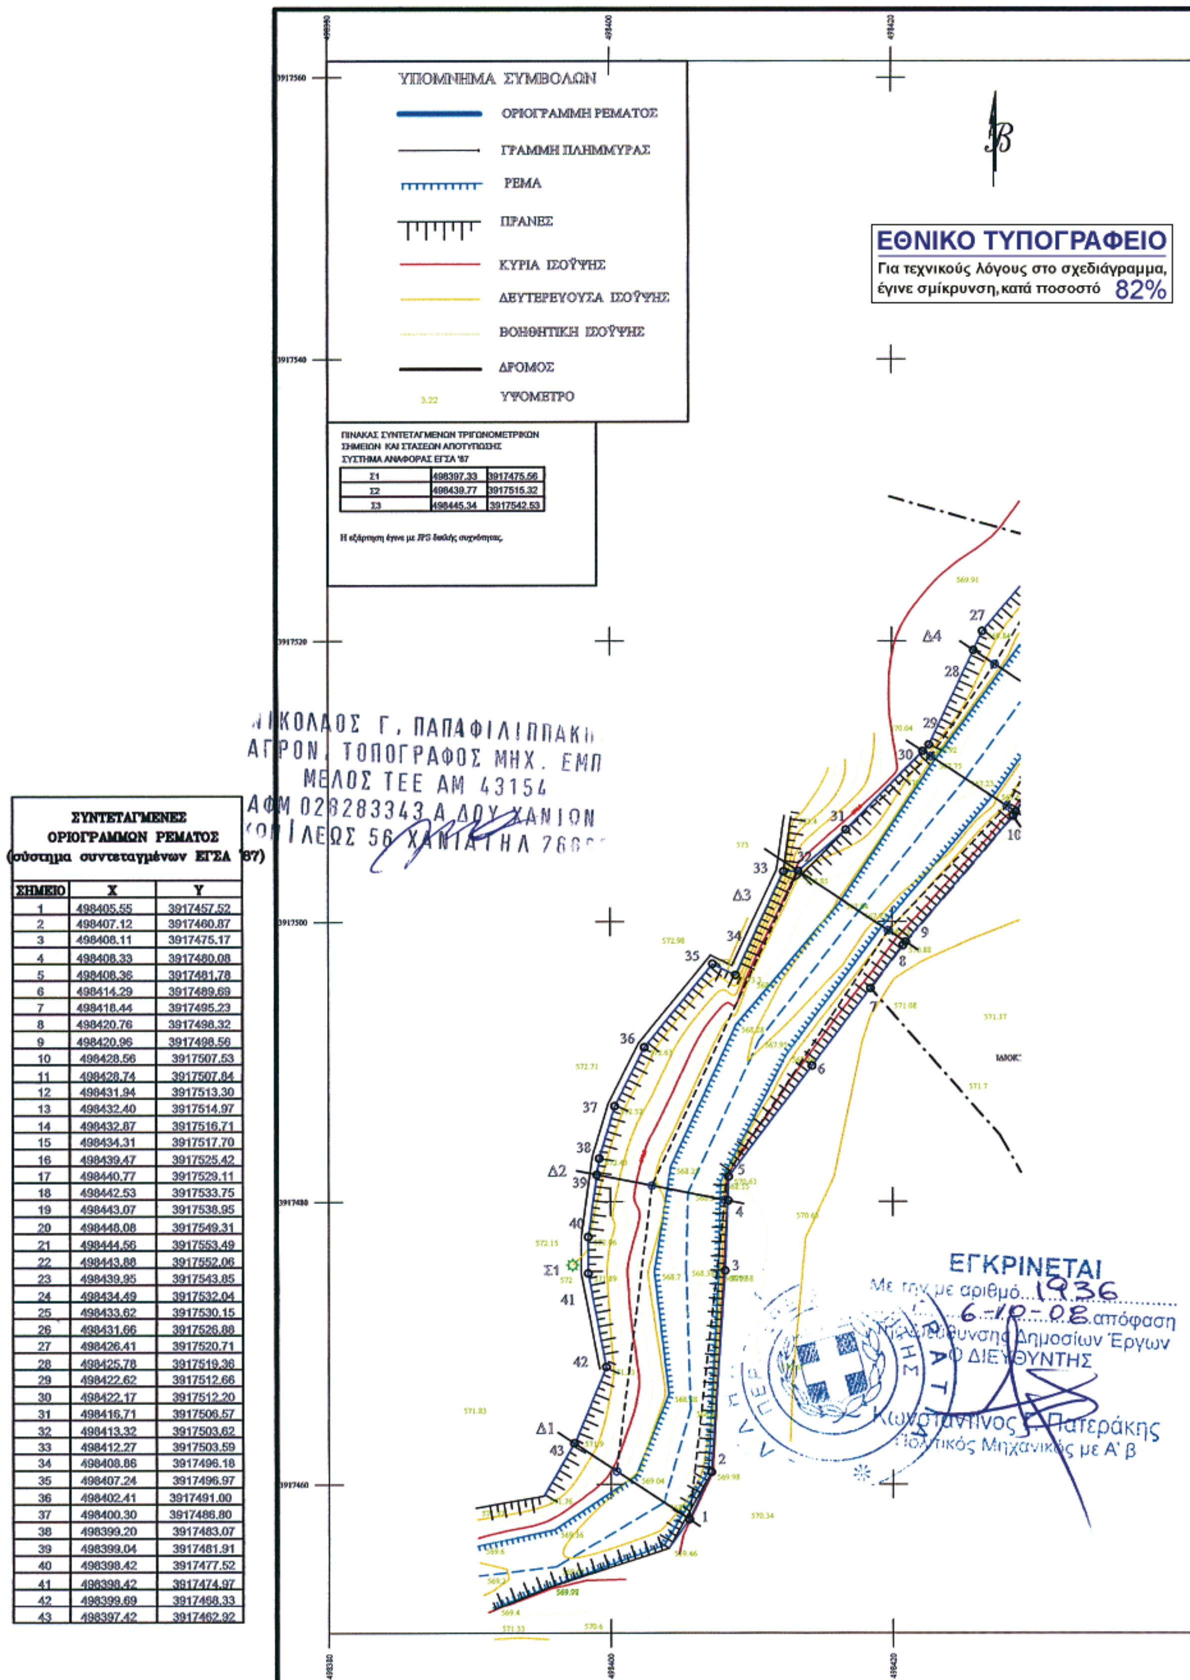


ΠΙΝΑΚΑΣ ΣΥΝΤΕΤΑΓΜΕΝΩΝ ΤΡΙΓΩΝΟΜΕΤΡΙΚΩΝ ΣΗΜΕΙΩΝ ΚΑΙ ΣΤΑΣΕΩΝ ΑΠΟΤΥΠΩΣΗΣ
ΣΥΣΤΗΜΑ ΑΝΑΦΟΡΑΣ ΕΓΣΑ '87


Σ1	498397.33	3917475.56
Σ2	498439.77	3917515.32
Σ3	498445.34	3917542.53

Η εξάρτηση έγινε με JPS διπλής συχνότητας.

ΣΥΝΤΕΤΑΓΜΕΝΕΣ ΟΡΙΟΓΡΑΜΜΩΝ ΡΕΜΑΤΟΣ
(σύστημα συντεταγμένων ΕΓΣΑ '87)

ΣΗΜΕΙΟ	X	Y
1	498405.55	3917457.52
2	498407.12	3917460.87
3	498408.11	3917475.17
4	498408.33	3917480.08
5	498408.36	3917481.78
6	498414.29	3917489.69
7	498418.44	3917495.23
8	498420.76	3917498.32
9	498420.96	3917498.56
10	498428.56	3917507.53
11	498428.74	3917507.84
12	498431.94	3917513.30
13	498432.40	3917514.97
14	498432.87	3917516.71
15	498434.31	3917517.70
16	498439.47	3917525.42
17	498440.77	3917529.11
18	498442.53	3917533.75
19	498443.07	3917538.95
20	498448.08	3917549.31
21	498444.56	3917553.49
22	498443.88	3917552.06
23	498439.95	3917543.85
24	498434.49	3917532.04
25	498433.62	3917530.15
26	498431.66	3917526.88
27	498426.41	3917520.71
28	498425.78	3917519.36
29	498422.62	3917512.66
30	498422.17	3917512.20
31	498416.71	3917506.57
32	498413.32	3917503.62
33	498412.27	3917503.59
34	498408.86	3917496.18
35	498407.24	3917496.97
36	498402.41	3917491.00
37	498400.30	3917486.80
38	498399.20	3917483.07
39	498399.04	3917481.91
40	498398.42	3917477.52
41	498398.42	3917474.97
42	498399.69	3917468.33
43	498397.42	3917462.92

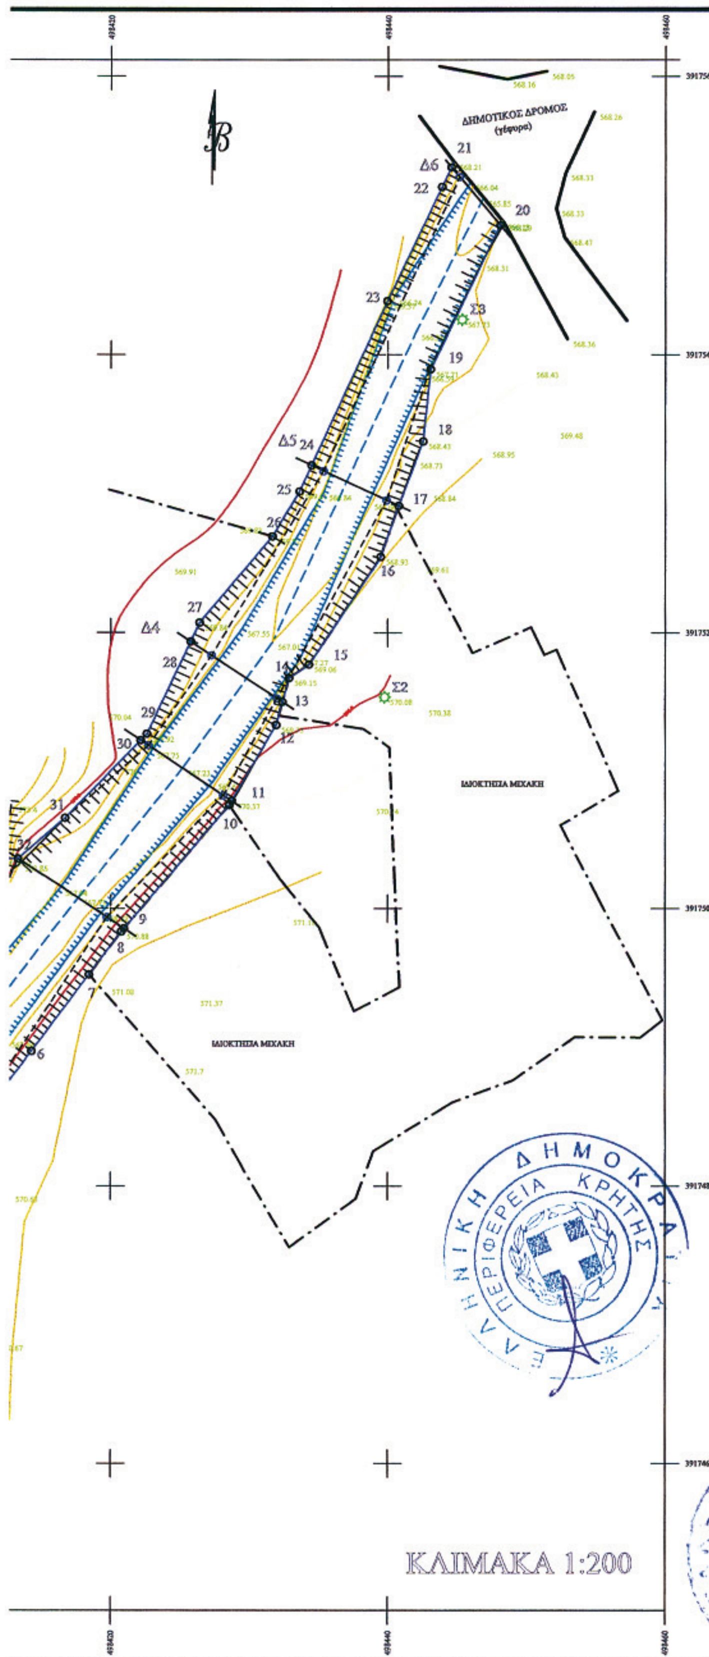

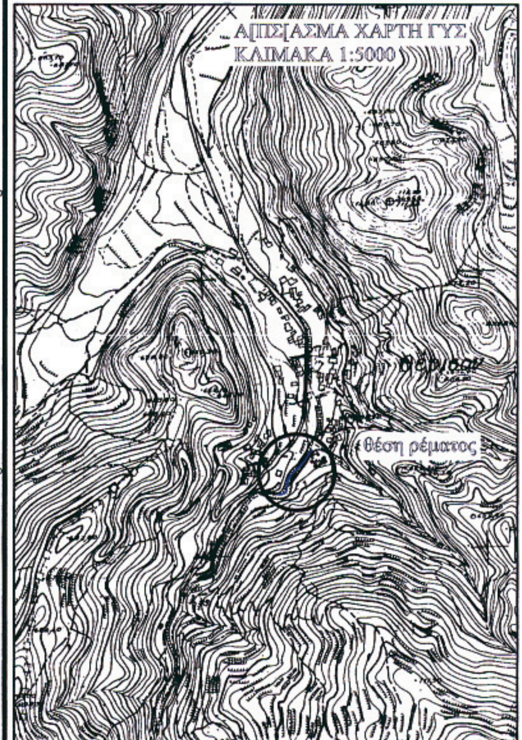

ΕΛΛΗΝΙΚΗ ΔΗΜΟΚΡΑΤΙΑ
ΝΟΜΟΣ ΧΑΝΙΩΝ

ΜΕΛΕΤΗ ΟΡΙΟΘΕΤΗΣΗΣ ΥΔΡΟΡΕΜΑΤΟΣ
ΣΤΟΝ ΟΙΚΙΣΜΟ "ΘΕΡΙΣΟ" ΤΟΥ
ΔΗΜΟΥ ΘΕΡΙΣΟΥ

ΚΛΙΜΑΚΑ 1: 200	ΟΡΙΖΟΝΤΙΟΓΡΑΦΙΑ	αρ. σχεδίου 01

ΤΕΧΝΙΚΟ ΓΡΑΦΕΙΟ ΝΙΚΟΛΑΟΥ ΠΑΠΑΦΙΛΙΠΠΑΚΗ
Κων\λεως 56 - Χανιά
τηλ. Fax 28210 76669

ΧΑΝΙΑ, ΑΠΡΙΛΙΟΣ 2008

Ο ΣΥΝΤΑΞΑΣ
Ν. ΠΑΠΑΦΙΛΙΠΠΑΚΗΣ

ΝΙΚΟΛΑΟΣ Γ. ΠΑΠΑΦΙΛΙΠΠΑΚΗΣ
ΑΓΡΟΝ. ΤΟΠΟΓΡΑΦΟΣ ΜΗΧ. ΕΜΠ
ΜΕΛΟΣ ΤΕΕ ΑΜ 49154
ΑΦΜ 02..80343 Δ.Ο.Υ. ΧΑΝΙΩΝ

ΕΛΕΧΘΗΚΕ
ΧΑΝΙΑ 5/12/2008
ΕΜΜ. ΒΛΑΧΑΚΗΣ
ΠΟΛΙΤΙΚΟΣ ΜΗΧΑΝΙΚΟΣ

ΘΕΩΡΗΘΗΚΕ
ΧΑΝΙΑ 5/12/2008
ΘΕΟΔ. ΜΟΥΝΤΟΚΑΛΑΚΗΣ
ΠΟΛΙΤΙΚΟΣ ΜΗΧΑΝΙΚΟΣ

Αριθμ. 4190 (2)

Επικύρωση καθορισμού των οριογραμμών τμήματος ρέματος «Ξερίλα» στη θέση «Ξηροπόταμο» σε εκτός σχεδίου περιοχή του Τ.Δ. Βέργας του Δήμου Καλαμάτας του Νομού Μεσσηνίας.

Ο ΓΕΝΙΚΟΣ ΓΡΑΜΜΑΤΕΑΣ
ΠΕΡΙΦΕΡΕΙΑΣ ΠΕΛΟΠΟΝΝΗΣΟΥ

Έχοντας υπόψη:

1. Τις διατάξεις των άρθρων 5, 6 και 8 του ν. 3200/1955 «περί Διοικητικής Αποκέντρωσης».

2. Τις διατάξεις του ν. 2853/16.7.1922 «Περί υδραυλικών εν γένει έργων και αστυνομεύσεως των Δημοσίων Υδάτων», όπως αυτές τροποποιήθηκαν με τις αντίστοιχες του ν.δ. 10/29.12.1923 και κωδικοποιήθηκαν από τις διατάξεις του π.δ. 18/21.3.1924 (ΦΕΚ 61Α).

3. Τα οριζόμενα στην υπ' αριθμ. 3046/304/3.2.1989 απόφαση του Αναπληρωτή Υπουργού Περιβάλλοντος Χωροταξίας και Δημοσίων Έργων: «Κτιριοδομικός Κανονισμός» και ειδικότερα τις διατάξεις του άρθρου 6 αυτού σχετικά με τη δόμηση κοντά σε ρέματα, όπως ισχύει σήμερα.

4. Τις διατάξεις του ν. 3010/25.4.2002 (Α΄ 91) «Εναρμόνιση του ν. 1650/1986 με τις οδηγίες 97/11 ΕΕ και 96/61 ΕΕ» και ειδικότερα τις διατάξεις του άρθρου 5 αυτού «Διαδικασία Οριοθέτησης και ρυθμίσεις θεμάτων για τα υδατορέματα».

5. Τις διατάξεις του ν. 2503/1997 (ΦΕΚ 107Α/30.5.1997) «Διοίκηση, Οργάνωση, Στελέχωση της Περιφέρειας, Ρυθμίσεις θεμάτων για την Τοπική Αυτοδιοίκηση και άλλες διατάξεις».

6. Τις οικείες διατάξεις του ν. 2508/1997 (ΦΕΚ 124Α/13.6.1997) «Βιώσιμη Οικιστική Ανάπτυξη των πόλεων και οικισμών της χώρας και άλλες διατάξεις».

7. Τις οικείες διατάξεις του ν. 2690/1999 (ΦΕΚ 45Α/1999) «Κύρωση Κώδικα Διοικητικής Διαδικασίας και άλλες διατάξεις».

8. Τα οριζόμενα στην υπ' αριθμ. 19664/20.12.2001 απόφαση του Γενικού Γραμματέα Περιφέρειας Πελοποννήσου.

9.Τα οριζόμενα στην υπ' αριθμ. 1592/14.2.2002 απόφαση του Γενικού Γραμματέα Περιφέρειας Πελοποννήσου.

10. Το από Οκτωβρίου 2007 τοπογραφικό και υψομετρικό διάγραμμα (αρ. σχεδίου Ρ2, κλίμακα 1:500) καθορισμού των οριογραμμών τμήματος ρέματος «Ξερίλα» στη θέση «Ξηροπόταμο» σε εκτός σχεδίου περιοχή του Τ.Δ. Βέργας του Δήμου Καλαμάτας του Νομού Μεσσηνίας, το οποίο συντάχθηκε από την Μαρία Τοπάλη Διπλ. Πολιτικό Μηχανικό, ελέγχθηκε και θεωρήθηκε στις 8.9.2008 από τη Δ/νση Τεχνικών Υπηρεσιών της Ν.Α. Μεσσηνίας.


11. Την υπ' αριθμ. 5714/3357/8.9.2008 Γνωμοδότηση-Εισήγηση της Δ/νσης Τεχνικών Υπηρεσιών της Ν.Α. Μεσσηνίας, με την οποία καθορίζονται οι οριογραμμές τμήματος ρέματος «Ξερίλα» στη θέση «Ξηροπόταμο» σε εκτός σχεδίου περιοχή του Τ.Δ. Βέργας του Δήμου Καλαμάτας του Νομού Μεσσηνίας, σύμφωνα με το αμέσως πιο πάνω αναφερόμενο τοπογραφικό και υψομετρικό διάγραμμα, αποφασίζουμε:

Την επικύρωση των οριογραμμών τμήματος ρέματος «Ξερίλα» στη θέση «Ξηροπόταμο» σε εκτός σχεδίου περιοχή του Τ.Δ. Βέργας του Δήμου Καλαμάτας του Νομού Μεσσηνίας, οριζομένων με τα σημεία Rl, R2, R3,...,R9, R10, R11 (δεξιά) και R12, R13, R14,..., R20, R21, R22 (αριστερά) εκατέρωθεν της ροής του ρέματος στο από Οκτωβρίου 2007 τοπογραφικό και υψομετρικό διάγραμμα (αρ. σχεδίου Ρ2, κλίμακα 1:500), το οποίο συντάχθηκε από την Μαρία Τοπάλη Διπλ. Πολιτικό Μηχανικό, ελέγχθηκε και θεωρήθηκε στις 8.9.2008 από τη Δ/νση Τεχνικών Υπηρεσιών της Ν.Α. Μεσσηνίας, και αποτελεί αναπόσπαστο μέρος της παρούσας.


Η απόφαση αυτή, μαζί με τα συνημμένα τοπογραφικά και υψομετρικά διαγράμματα καθορισμού των οριογραμμών, να δημοσιευθούν στην Εφημερίδα της Κυβερνήσεως.

Τρίπολη, 30 Σεπτεμβρίου 2008

Ο Γενικός Γραμματέας Περιφέρειας
ΝΙΚΟΣ Κ. ΑΓΓΕΛΟΠΟΥΛΟΣ

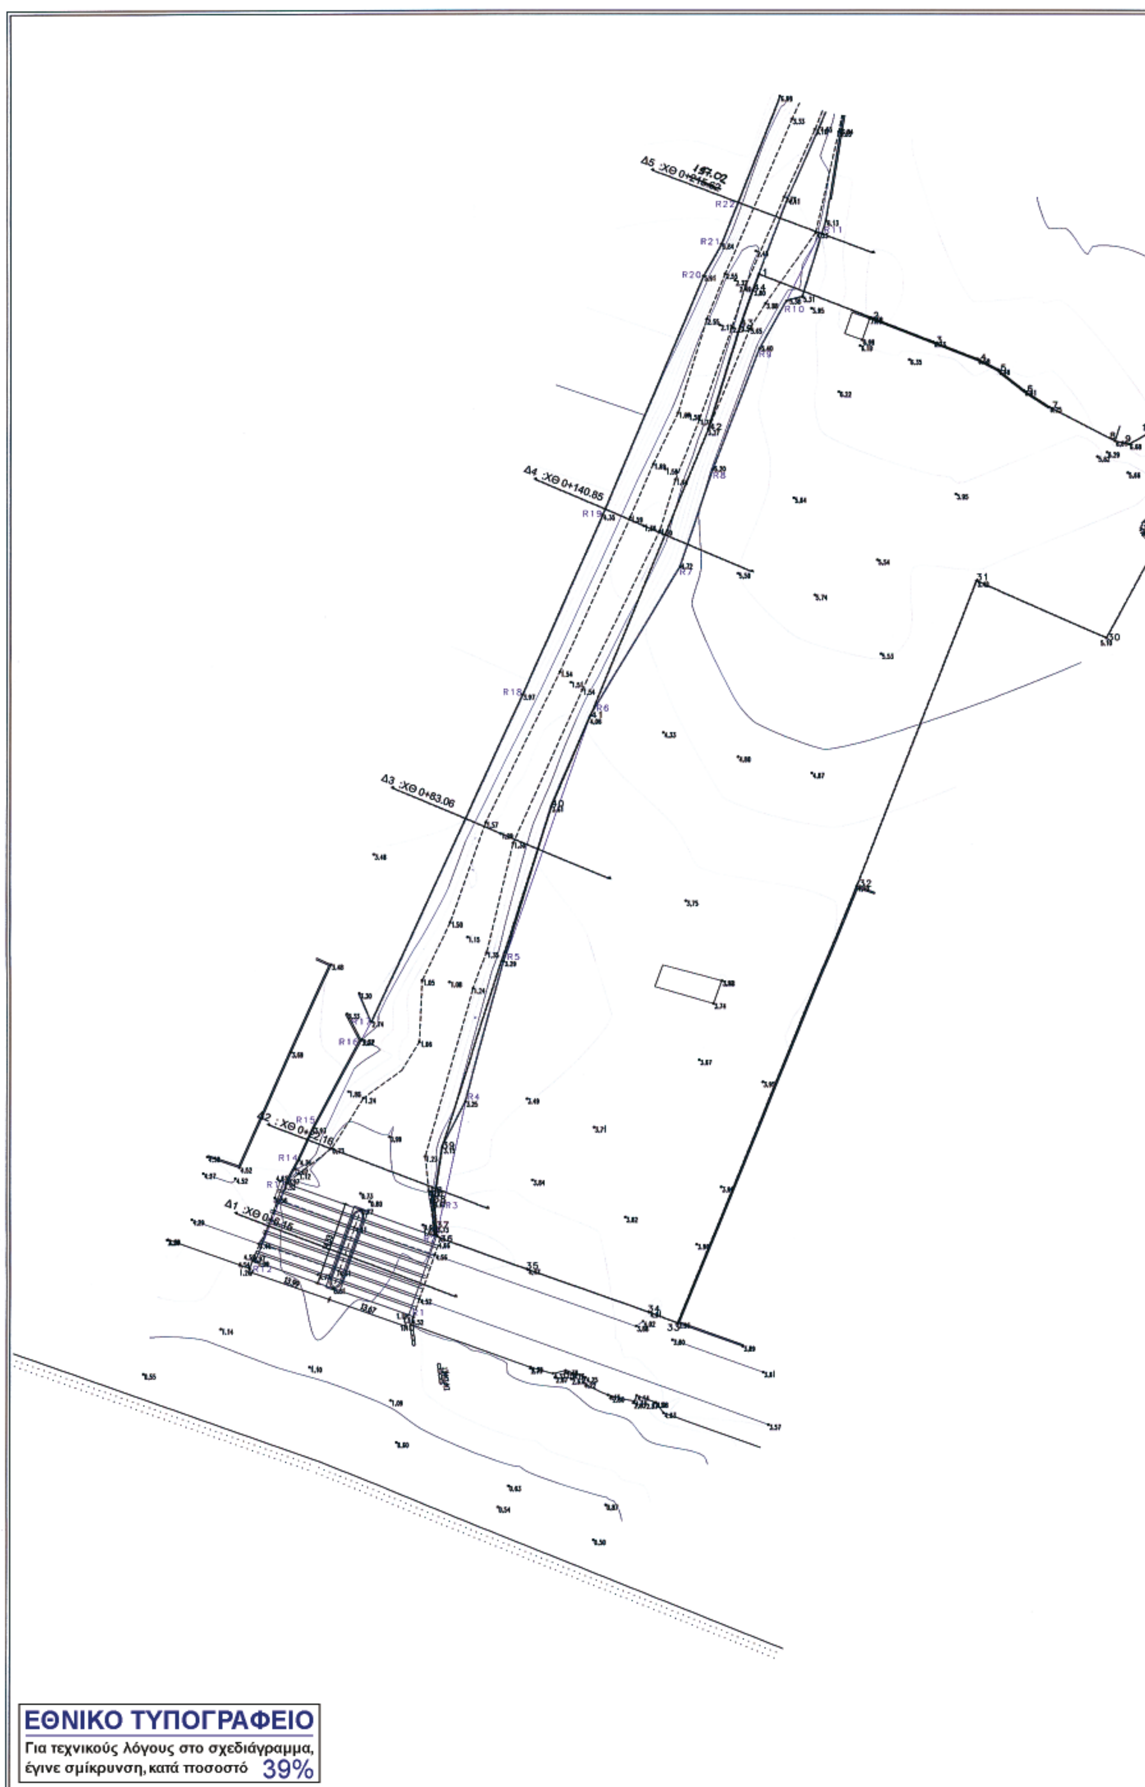

ΕΘΝΙΚΟ ΤΥΠΟΓΡΑΦΕΙΟ
Για τεχνικούς λόγους στο σχεδιάγραμμα, έγινε σμίκρυνση, κατά ποσοστό 39%

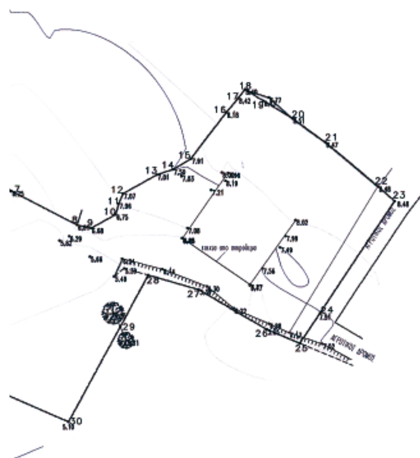

ΣΥΝΤΕΤΑΓΜΕΝΕΣ ΚΟΡΥΦΩΝ ΓΗΠΕΔΟΥ
Ε.Γ.Σ.Α. 87

ΚΟΡΥΦΗ	Χ	Υ	ΠΛΕΥΡΑ	ΜΗΚΟΣ ΠΛΕΥΡΑΣ
1	334774.73	4098609.46	1 - 2	20.24
2	334793.61	4098602.16	2 - 3	11.46
3	334804.31	4098598.03	3 - 4	8.06
4	334811.62	4098595.10	4 - 5	3.97
5	334815.34	4098593.29	5 - 6	5.71
6	334819.86	4098589.78	6 - 7	5.07
7	334824.09	4098586.98	7 - 8	12.58
8	334835.25	4098581.17	8 - 9	2.45
9	334837.64	4098580.64	9 - 10	4.77
10	334841.81	4098582.95	10 - 11	1.95
11	334842.29	4098584.85	11 - 12	1.85
12	334843.04	4098586.53	12 - 13	6.51
13	334848.70	4098589.74	13 - 14	2.90
14	334851.46	4098590.62	14 - 15	3.58
15	334854.52	4098592.47	15 - 16	9.88
16	334860.51	4098600.33	16 - 17	3.15
17	334862.55	4098602.72	17 - 18	1.88
18	334863.69	4098604.22	18 - 19	3.67
19	334866.82	4098602.30	19 - 20	5.78
20	334871.80	4098599.36	20 - 21	6.96
21	334877.40	4098595.23	21 - 22	11.69
22	334886.38	4098587.74	22 - 23	3.74
23	334889.19	4098585.27	23 - 24	22.74
24	334876.53	4098566.38	24 - 25	6.26
25	334873.05	4098561.18	25 - 26	6.05
26	334867.48	4098563.52	26 - 27	13.39
27	334855.88	4098570.23	27 - 28	8.96
28	334847.26	4098572.68	28 - 29	9.93
29	334842.53	4098563.95	29 - 30	18.33
30	334833.78	4098547.84	30 - 31	24.13
31	334811.67	4098557.49	31 - 32	55.70
32	334791.38	4098505.60	32 - 33	80.20
33	334761.00	4098431.40	33 - 34	5.16
34	334756.16	4098433.18	34 - 35	21.94
35	334735.47	4098440.49	35 - 36	15.87
36	334720.52	4098445.80	36 - 37	0.84
37	334719.89	4098446.36	37 - 38	5.97
38	334719.44	4098452.31	38 - 39	9.13
39	334720.82	4098461.34	39 - 40	61.04
40	334739.58	4098519.43	40 - 41	16.44
41	334746.09	4098534.53	41 - 42	52.57
42	334766.12	4098583.13	42 - 43	18.32
43	334771.53	4098600.64	43 - 44	6.42
44	334773.68	4098606.69	44 - 1	2.96

ΣΥΝΤΕΤΑΓΜΕΝΕΣ ΚΟΡΥΦΩΝ ΟΡΙΟΓΡΑΜΜΩΝ
Ε.Γ.Σ.Α. 87

ΣΗΜΕΙΟ R1 X=334715.1040 Y=4098432.7520
ΣΗΜΕΙΟ R2 X=334719.8860 Y=4098446.3590
ΣΗΜΕΙΟ R3 X=334721.0991 Y=4098451.9552
ΣΗΜΕΙΟ R4 X=334724.7720 Y=4098468.8990
ΣΗΜΕΙΟ R5 X=334731.3720 Y=4098492.7680
ΣΗΜΕΙΟ R6 X=334746.0850 Y=4098534.5280
ΣΗΜΕΙΟ R7 X=334761.3210 Y=4098559.7650
ΣΗΜΕΙΟ R8 X=334766.9320 Y=4098576.3060
ΣΗΜΕΙΟ R9 X=334774.8790 Y=4098596.8790
ΣΗΜΕΙΟ R10 X=334779.4280 Y=4098604.9180
ΣΗΜΕΙΟ R11 X=334785.0936 Y = 4098616.4605

ΣΗΜΕΙΟ R12 X=334688.9739 Y=4098441.8089
ΣΗΜΕΙΟ R13 X=334694.2268 Y=4098455.0957
ΣΗΜΕΙΟ R14 X=334696.3640 Y=4098459.0530
ΣΗΜΕΙΟ R15 X=334698.9110 Y=4098464.5070
ΣΗΜΕΙΟ R16 X=334706.9400 Y=4098479.2490
ΣΗΜΕΙΟ R17 X=334708.6820 Y=4098482.4220
ΣΗΜΕΙΟ R18 X=334734.5070 Y=4098538.0690
ΣΗΜΕΙΟ R19 X=334748.1070 Y=4098568.5910
ΣΗΜΕΙΟ R20 X=334765.2740 Y=4098609.1850
ΣΗΜΕΙΟ R21 X=334768.3160 Y=4098614.6080
ΣΗΜΕΙΟ R22 X=334771.1360 Y = 4098621.7100

ΥΠΟΜΝΗΜΑ
- οριογραμμή ρέματος
- ακτογραμμή
- κτήριο
- όριο ιδιοκτησίας

Ελέγχθηκε
Καλαμάτα 8/9/08
ΠΑΜΟΥΚΗ ΕΛΕΝΑ
ΤΟΠΟΓΡΑΦΟΣ ΜΗΧΑΝΙΚΟΣ Τ.Ε.

Το παρόν συνοδεύει την αριθ. [illegible]...απόφαση Γεν. Γραμ. Περιφέρειας Πελοποννήσου





ΘΕΩΡΗΘΗΚΕ
Καλαμάτα 8/9/2008
Ο Προϊστάμενος του Τμήματος Εκτελέσεως Έργων

ΣΤΑΥΡΟΣ ΚΑΡΤΕΡΟΛΙΩΤΗΣ
ΠΕ, ΜΕ Α'β

ΕΡΓΟ: ΤΜΗΜΑΤΙΚΗ ΟΡΙΟΘΕΤΗΣΗ ΤΟΥ ΡΕΜΑΤΟΣ ΞΕΡΙΛΑ ΣΤΗΝ ΕΚΤΟΣ ΣΧΕΔΙΟΥ ΠΕΡΙΟΧΗ ΤΟΥ ΤΔ ΒΕΡΓΑΣ ΔΗΜΟΥ ΚΑΛΑΜΑΤΑΣ ΘΕΣΗ ΞΗΡΟΠΟΤΑΜΟ

ΕΡΓΟΔΟΤΗΣ: ΝΙΚΟΛΑΟΣ ΠΕΦΑΝΗΣ

ΘΕΣΗ: ΞΗΡΟΠΟΤΑΜΟ ΤΔ ΒΕΡΓΑΣ ΔΗΜΟΥ ΚΑΛΑΜΑΤΑΣ ΜΕΣΣΗΝΙΑΣ ΕΚΤΟΣ ΣΧΕΔΙΟΥ

ΘΕΜΑ ΣΧΕΔΙΟΥ: ΟΡΙΖΟΝΤΙΟΓΡΑΦΙΑ ΟΡΙΟΘΕΤΟΥΜΕΝΟΥ ΤΜΗΜΑΤΟΣ

ΑΡΙΘΜΟΣ ΣΧΕΔΙΟΥ: Ρ2

ΜΗΧΑΝΙΚΟΣ: ΜΑΡΙΑ Κ. ΤΟΠΑΛΗ

ΚΛΙΜΑΚΑ ΣΧΕΔΙΟΥ: 1/500

ΜΑΡΙΑ Κ. ΤΟΠΑΛΗ
ΔΟΥ ΚΑΛΑΜΑΤΑΣ

ΜΗΝΑΣ/ΕΤΟΣ: ΟΚΤΩΒΡΗΣ 2007

Αριθμ. 4713 (3)

Κήρυξη ως αναδασωτέας έκτασης συνολικού εμβαδού 26.296,97 τ.μ. στη θέση «Τρύπα Φωτιά ή Στάμεζα» περιφέρειας Δ.Δ. Δύστου, Δήμου Δυστίων του Νομού Εύβοιας.

Ο ΓΕΝΙΚΟΣ ΓΡΑΜΜΑΤΕΑΣ
ΠΕΡΙΦΕΡΕΙΑΣ ΣΤΕΡΕΑΣ ΕΛΛΑΔΑΣ

Έχοντας υπόψη:

1. Τις διατάξεις των άρθρων 24 παρ. 1 και 117 παρ. 3 του Συντάγματος.

2. Τις διατάξεις του ν. 2503/1997 «Διοίκηση, οργάνωση, στελέχωση της Περιφέρειας, ρύθμιση θεμάτων για την τοπική αυτοδιοίκηση και άλλες διατάξεις» (ΦΕΚ 107 Α΄).

3. Τις διατάξεις του ν. 998/1979 «Περί προστασίας των δασών και των δασικών εν γένει εκτάσεων της χώρας» (ΦΕΚ 289 Α΄), όπως τροποποιήθηκαν με το ν. 3208/2003 (ΦΕΚ 303 Α΄) και συγκεκριμένα:

α) του άρθρου 41 παρ. 1

β) του άρθρου 38 παρ. 1.

4. Τις διαταγές του Υπουργείου Αγροτικής Ανάπτυξης και τροφίμων:

α) 160417/1180/8.7.1980

β) 182447/3049/24.9.1980.

5. Την υπ' αριθ. 2594/31.5.2007 (Φ.Ε.Κ. Α΄ 957/14.6.2007) απόφαση του Γ.Γ.Π.Σ.Ε. που αναφέρεται στη παροχή εξουσιοδότησης του δικαιώματος υπογραφής «Με εντολή Γενικού Γραμματέα» στους προϊσταμένους των Δασικών Υπηρεσιών.

6. Την υπ' αριθμ. 3539/16.9.2008 πρόταση του Δασαρχείου Αλιβερίου από την οποία προκύπτει ότι η έκταση που αναφέρεται στο θέμα είχε κατά το χρόνο καταστροφής της, που έγινε από παράνομη εκχέρσωση - παράνομη εξόρυξη μαρμάρων - εναπόθεση στείρων υλικών και παράνομη διάνοιξη δρόμου προσπέλασης, πριν το έτος 2006, Δασικό χαρακτήρα κατά την έννοια του άρθρου 3 παρ. 2 του ν. 998/1979, όπως τροποποιήθηκε με το άρθρο 1 του ν. 3208/2003 καλυπτόμενη από αείφυλλα πλατύφυλλα (σχίνα, πρίνα, αγριελιές) πυκνότητας 40% περίπου, και ως εκ τούτου επιβάλλεται η κήρυξή της ως αναδασωτέας.

7. Την υπ' αριθμ. 4724/29.9.2008 αναφορά και σύμφωνη γνώμη της Δ/νσης Δασών Ν. Εύβοιας, αποφασίζουμε:

Κηρύσσουμε ως αναδασωτέα τη δημόσια δασική έκταση συνολικού εμβαδού 26.296,97 τ.μ. στη θέση «Τρύπα Φωτιά ή Στάμεζα» περιφέρειας Δ.Δ. Δύστου, Δήμου Δυστίων του Νομού Εύβοιας, με σκοπό, αφ' ενός μεν τη διατήρηση του δασικού της χαρακτήρα, ώστε να αποκλειστεί η διάθεση της για άλλο προορισμό, αφ' ετέρου δε την επαναδημιουργία της δασικής βλάστησης με φυσική αναγέννηση. Προσδιορίζεται από τα στοιχεία: Ε1 (1-2-3-4-5-6-7-8-9-10-11-12-13-Γ-14-1) και Ε2 (Β-15-16-17-18-19-20-Β), όπως φαίνεται στο συνημμένο διάγραμμα το οποίο αποτελεί αναπόσπαστο μέρος της αποφάσεως αυτής και έχει όρια:

Ε1 (εμβαδού 24.312,84 τ.μ.)

Ανατολικά: Με δημόσια δασική έκταση.

Δυτικά: Με υφιστάμενο Λατομικό χώρο. Βόρεια: Με δημόσια δασική έκταση.

Νότια: Με δημόσια δασική έκταση, υφιστάμενο Λατομικό χώρο και δρόμο προσπέλασης στο Λατομικό χώρο (αριθ. 131/88 έγκριση).

Ε2 (εμβαδού 1.984,13 τ.μ.)

Ανατολικά: Με υφιστάμενο λατομικό χώρο.

Δυτικά: Με δημόσια δασική έκταση.

Βόρεια: Με δρόμο προσπέλασης στο Λατομικό χώρο (αριθ. 131/88 έγκριση).

Νότια: Με δημόσια δασική έκταση.

Η απόφαση αυτή ισχύει από της κοινοποιήσεώς της αρμοδίως και προ της δημοσιεύσεώς της στην Εφημερίδα της Κυβερνήσεως (άρθρο 37 ν. 3200/1955).

Επιτρέπεται υποβολή κατ' αυτής αίτησης ακύρωσης στο Σ.τ.Ε. μέσα σε προθεσμία εξήντα (60) ημερών, που αρχίζει από την επομένη της δημοσίευσής της (άρθρο 46 π.δ. 18/1989).

Από τις διατάξεις της απόφασης αυτής δεν προκαλείται δαπάνη σε βάρος του Κρατικού Προϋπολογισμού.

Η απόφαση αυτή να δημοσιευθεί στην Εφημερίδα της Κυβερνήσεως.

Λαμία, 10 Οκτωβρίου 2008

Με εντολή Γενικού Γραμματέα Περιφέρειας
Ο Διευθυντής Δασών Περιφέρειας
ΑΝΔΡΕΑΣ ΠΑΠΑΝΔΡΕΟΥ

ΤΟΠΟΓΡΑΦΙΚΟ ΔΙΑΓΡΑΜΜΑ ΑΝΑΔΑΣΩΤΕΑΣ ΕΚΤΑΣΗ
ΚΛΙΜΑΚΑ: 1:5.000


ΝΟΜΟΣ: ΕΥΒΟΙΑΣ
ΔΑΣΑΡΧΕΙΟ :ΑΛΙΒΕΡΙΟΥ
ΔΗΜΟΣ: ΔΥΣΤΟΥ
ΔΗΜ.ΔΙΑΜ.:ΔΥΣΤΟΥ
ΘΕΣΗ:"ΤΡΥΠΑ ΦΩΤΙΑΣ Ή ΣΤΑΜΕΖΑ"

ΕΜΒΑΔΟΝ:Ε1=24.312,84τ.μ.
Ε2=1.984,13τ.μ.
Ε=Ε1 +Ε2=26.296,97τ.μ.



ΣΥΝΤΕΤΑΓΜΕΝΕΣ ΚΟΡΥΦΩΝ Ε 1		ΜΗΚΗ ΠΛΕΥΡΩΝ Ε 1
1	X=509494.71 Y=4245635.17	1,2=102,11μ.
2	X=509594.93 Y=4245654.73	2,3=151,43μ.
3	X=509744.86 Y=4245633.52	3,4=29,26μ.
4	X=509771.60 Y=4245621.64	5,6=24,72μ.
5	X=509772.62 Y=4245602.87	6,7=31,21μ.
6	X=509791.34 Y=4245586.73	7,8=14,65μ.
7	X=509801.02 Y=4245557.06	8,9=17,4μ.
8	X=509812.98 Y=4245548.60	9,10=44,24μ.
9	X509810.02 Y=4245531.46	10,11=8,86μ.
10	X=509816.58 Y=4245487.71	11,12=36,69μ.
11	X=509808.00 Y=4245489.00	13,Γ=55,30μ.
12	X=509797.00 Y=4245454.00	Γ,14=129,31μ.
13	X=509742.29 Y=4245445.99	14,15=143,60μ.
Γ	X=509724.00 Y=4245574.00	15,1=97,82μ.
14	X=509581.21 Y=4245589.26	

ΣΥΝΤΕΤΑΓΜΕΝΕΣ ΚΟΡΥΦΩΝ Ε 2		ΜΗΚΗ ΠΛΕΥΡΩΝ Ε 2
Β	X=509556.00 Y=4245592.00	Β,15=49,19μ.
15	X=509562.71 Y=4245543.27	15,16=31,07μ.
16	X=509537.63 Y=4245561.62	16,17=55,2μ.
17	X=509500.00 Y=4245602.00	17,18=16,27μ.
18	X=509494.02 Y=4245617.13	18,19=11,24μ.
19	X=509496.00 Y=4245625.00	19,20=25,45μ.
20	X=509503.51 Y=4245613.11	20,Β=51,98μ.

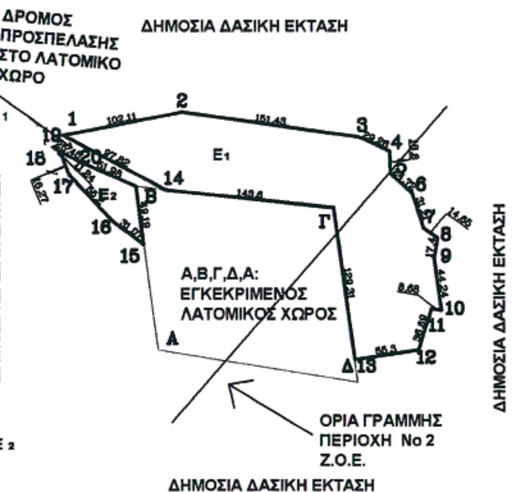

ΑΠΟΣΠΑΣΜΑ ΦΥΛΛΟΥ ΧΑΡΤΗ Γ.Υ.Σ 6418 - 4
ΚΛΙΜΑΚΑ 1:5.000

Θέση έκτασης που κηρύσσεται αναδασωτέα

Ανήκει στην αριθ. 4713/2008 απόφασή μας
ΘΕΩΡΗΘΗΚΕ
Λαμία 2-10-2008
ΜΕ ΕΝΤΟΛΗ ΓΕΝΙΚΟΥ ΓΡΑΜΜΑΤΕΑ Π.Σ.Ε.
Ο Δ/ΝΤΗΣ ΔΑΣΩΝ Π.Σ.Ε.
Ανδρέας Παπανδρέου

ΕΛΕΧΘΗΚΕ
Κύμη 16-9-2008
Ο Δασάρχης
Αθανάσιος Μαρίνος
Δασολόγος με Α΄βαθμό

Αλιβέρι 29-08-2008
Η Συντάκτρια
Χρυσάνθη Σαραμάντου
Δασοπόνος

